


# 位置図

邑智郡美郷町小林地内 (邑智797号線)



S=1:50,000

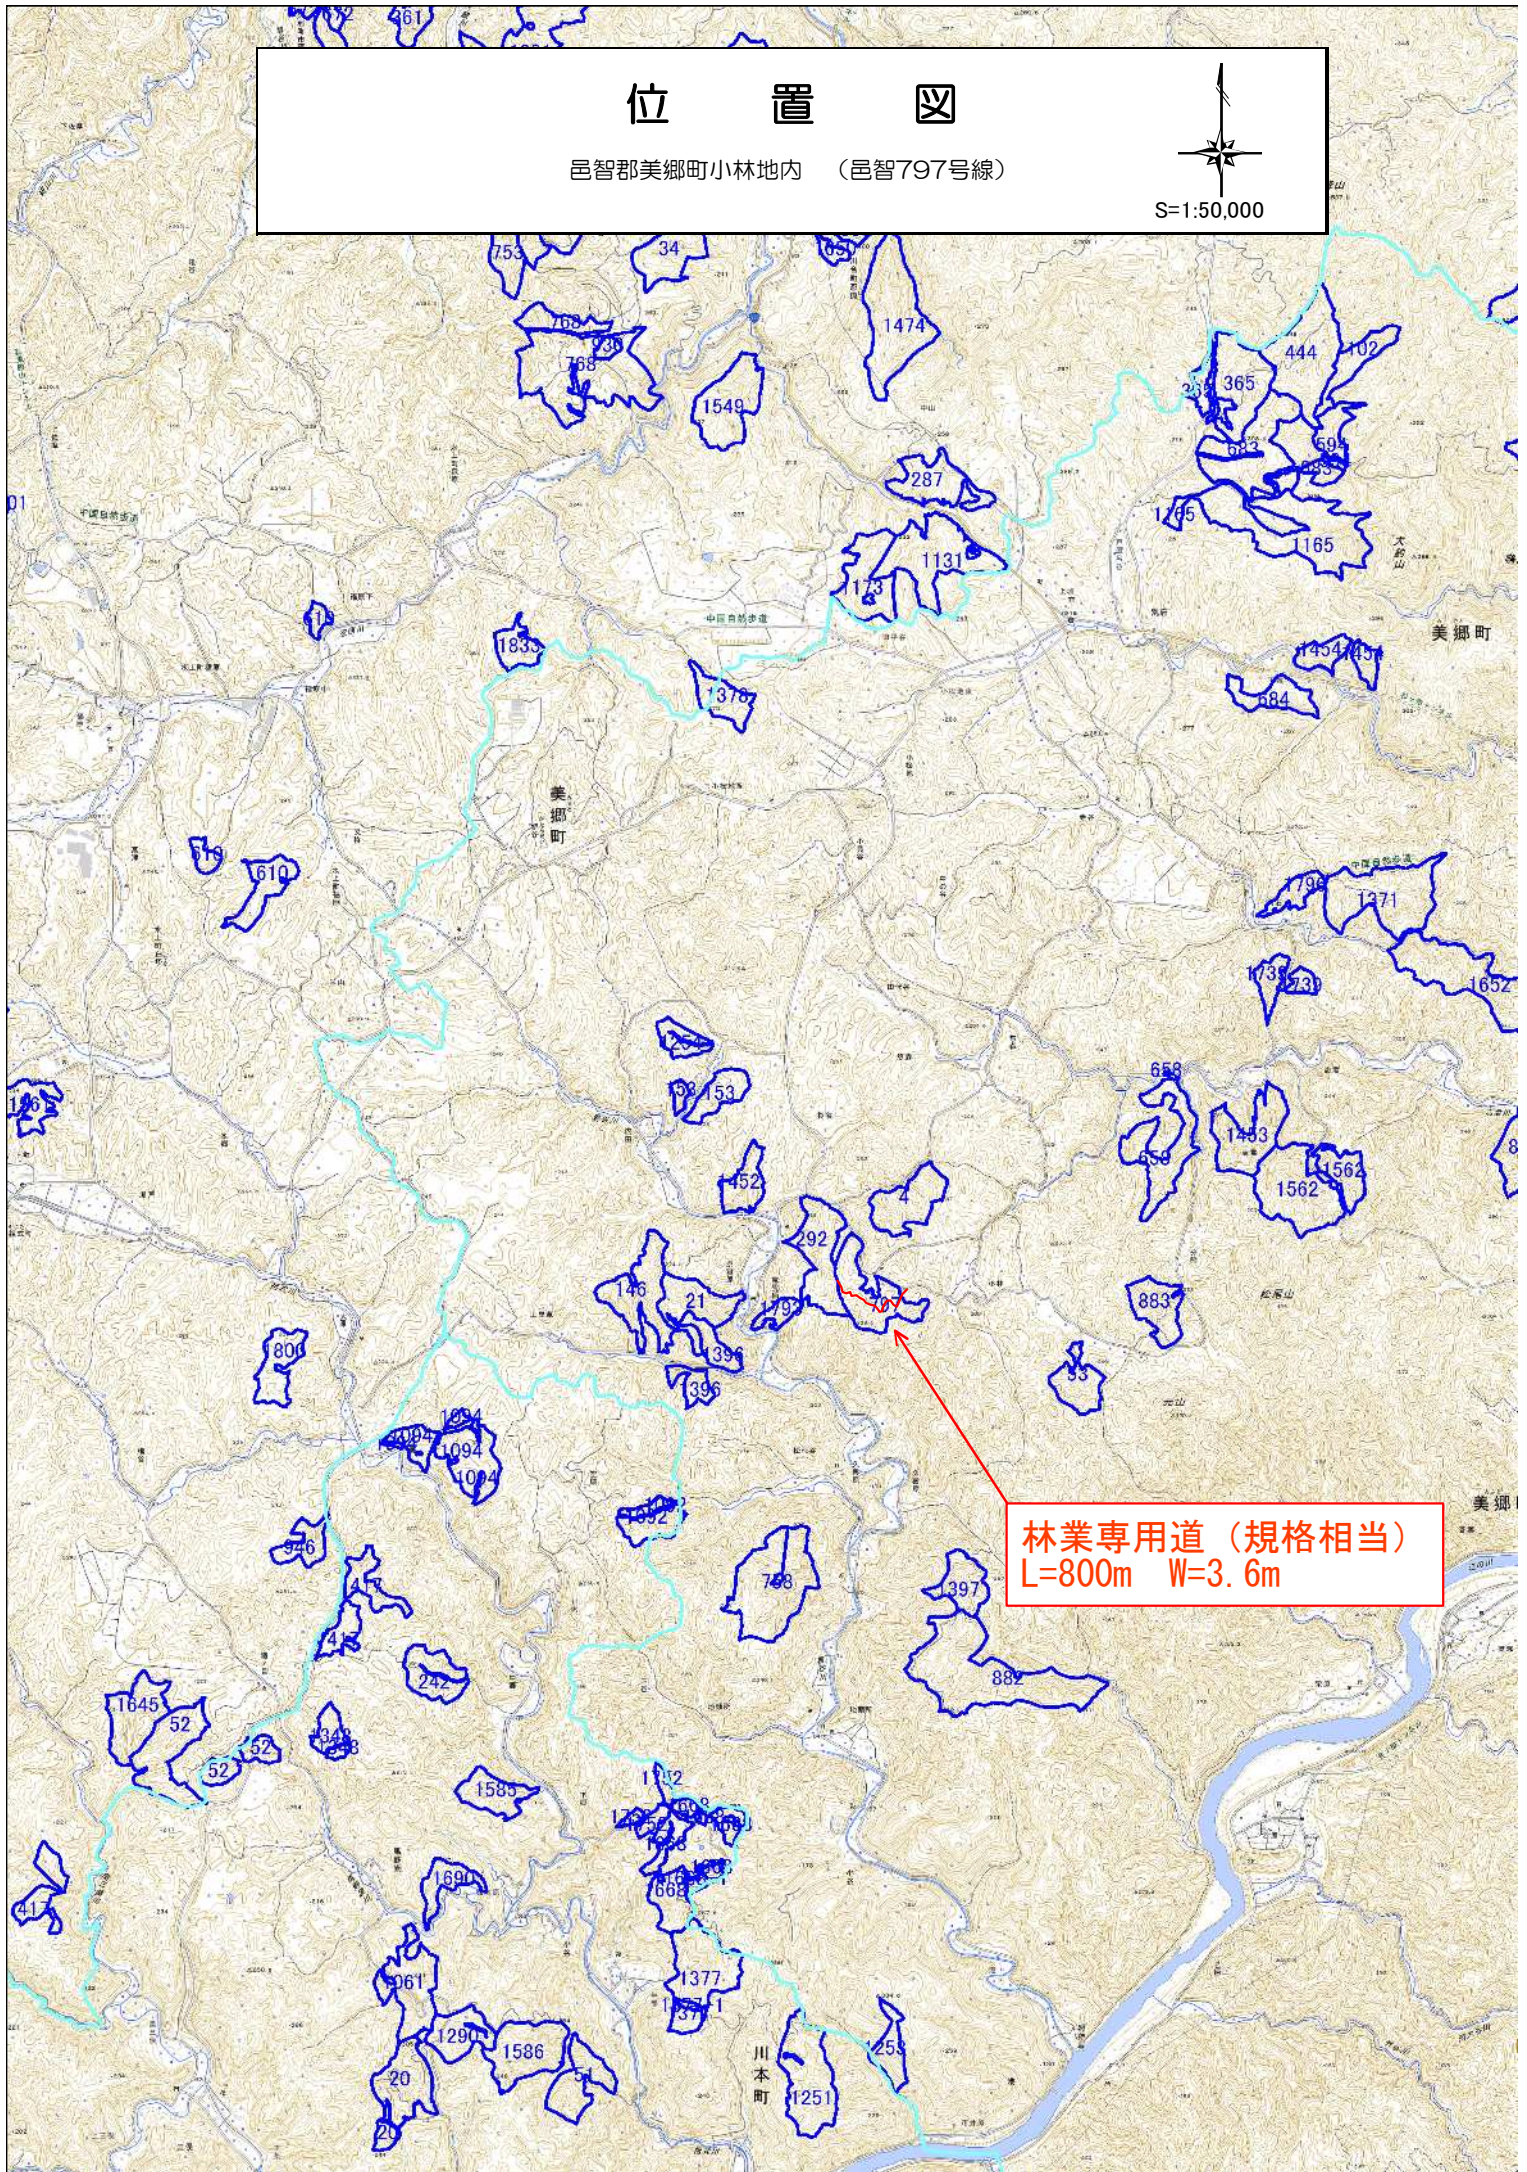

林業専用道 (規格相当)  
L=800m W=3.6m

# 平面図

邑智郡美郷町小林地内 (邑智797号線)




S=1:5,000

林業専用道 (規格相当)  
L=800m W=3.6m

EP

BP

凡 例	
メニユー	事業内容
伐採実施	4.96ha
箇所名	美郷797
林業専用道	
路線名	美郷797号線