

S=1:50,000


平面図 飯南町赤来塩谷地内（赤来766号線）

位置図

赤来766号線

林業専用道（規格相当）
L=900m W=3.6m

1:50000

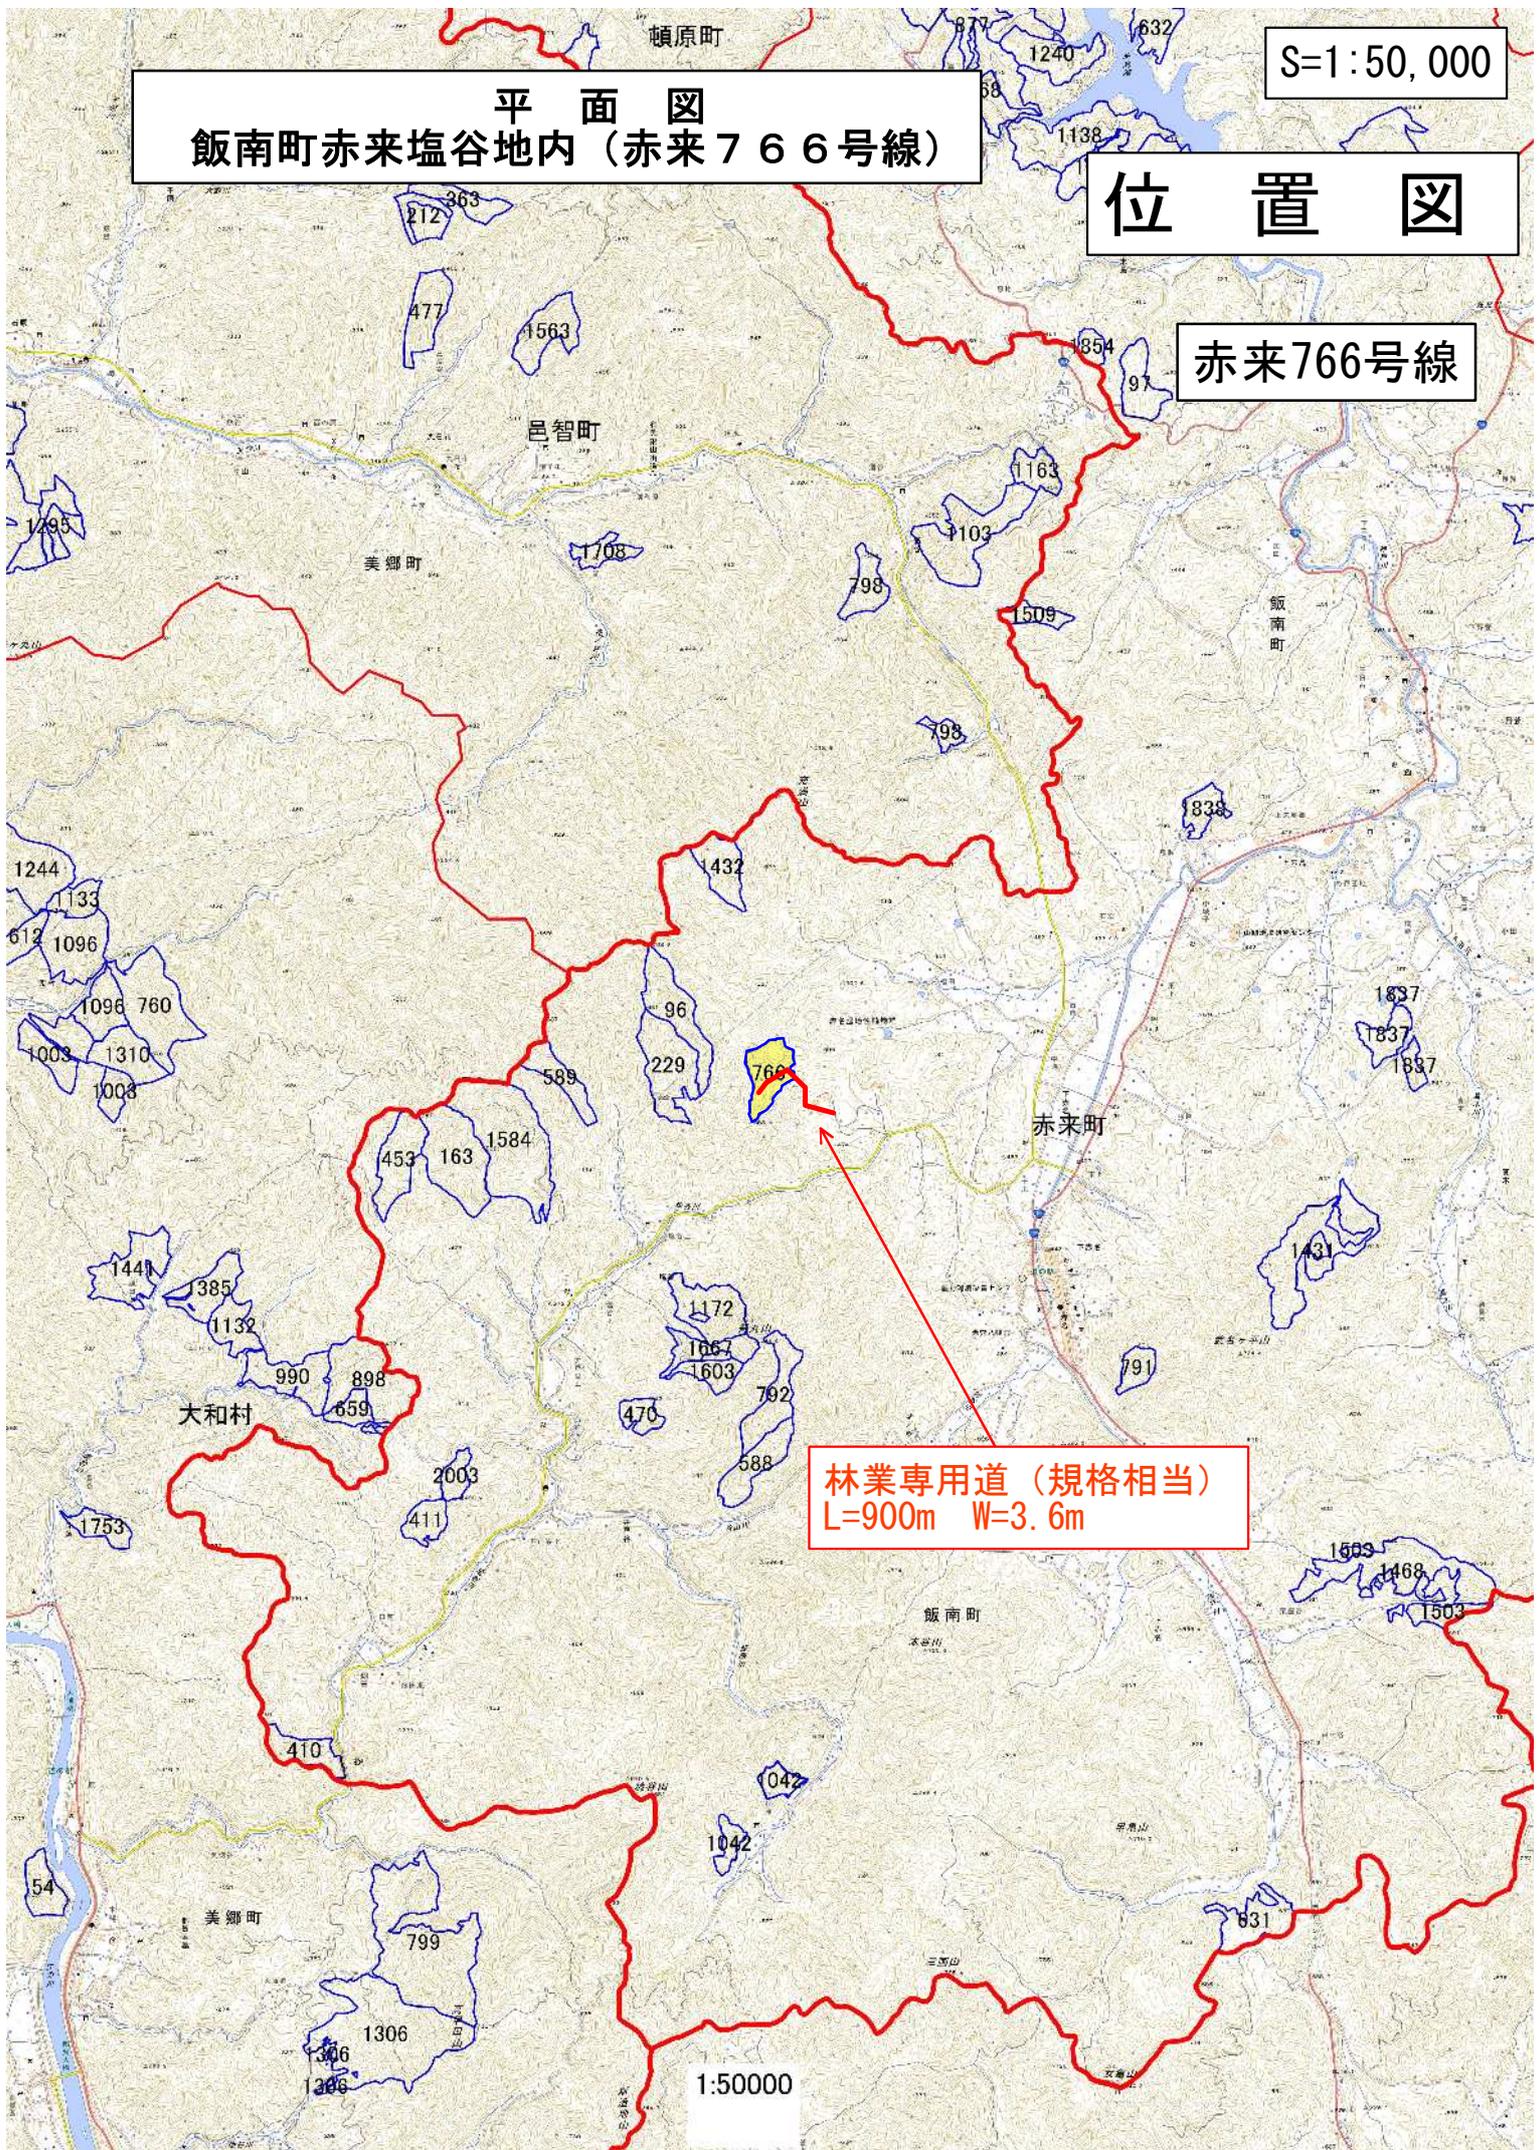

平面图
飯南町赤来塩谷地内（赤来766号線）

S=1:5,000

路線図

赤来766号線


林業専用道（規格相当）
L=900m W=3.6m

公社造林地
No. 766

南町

EP

BP

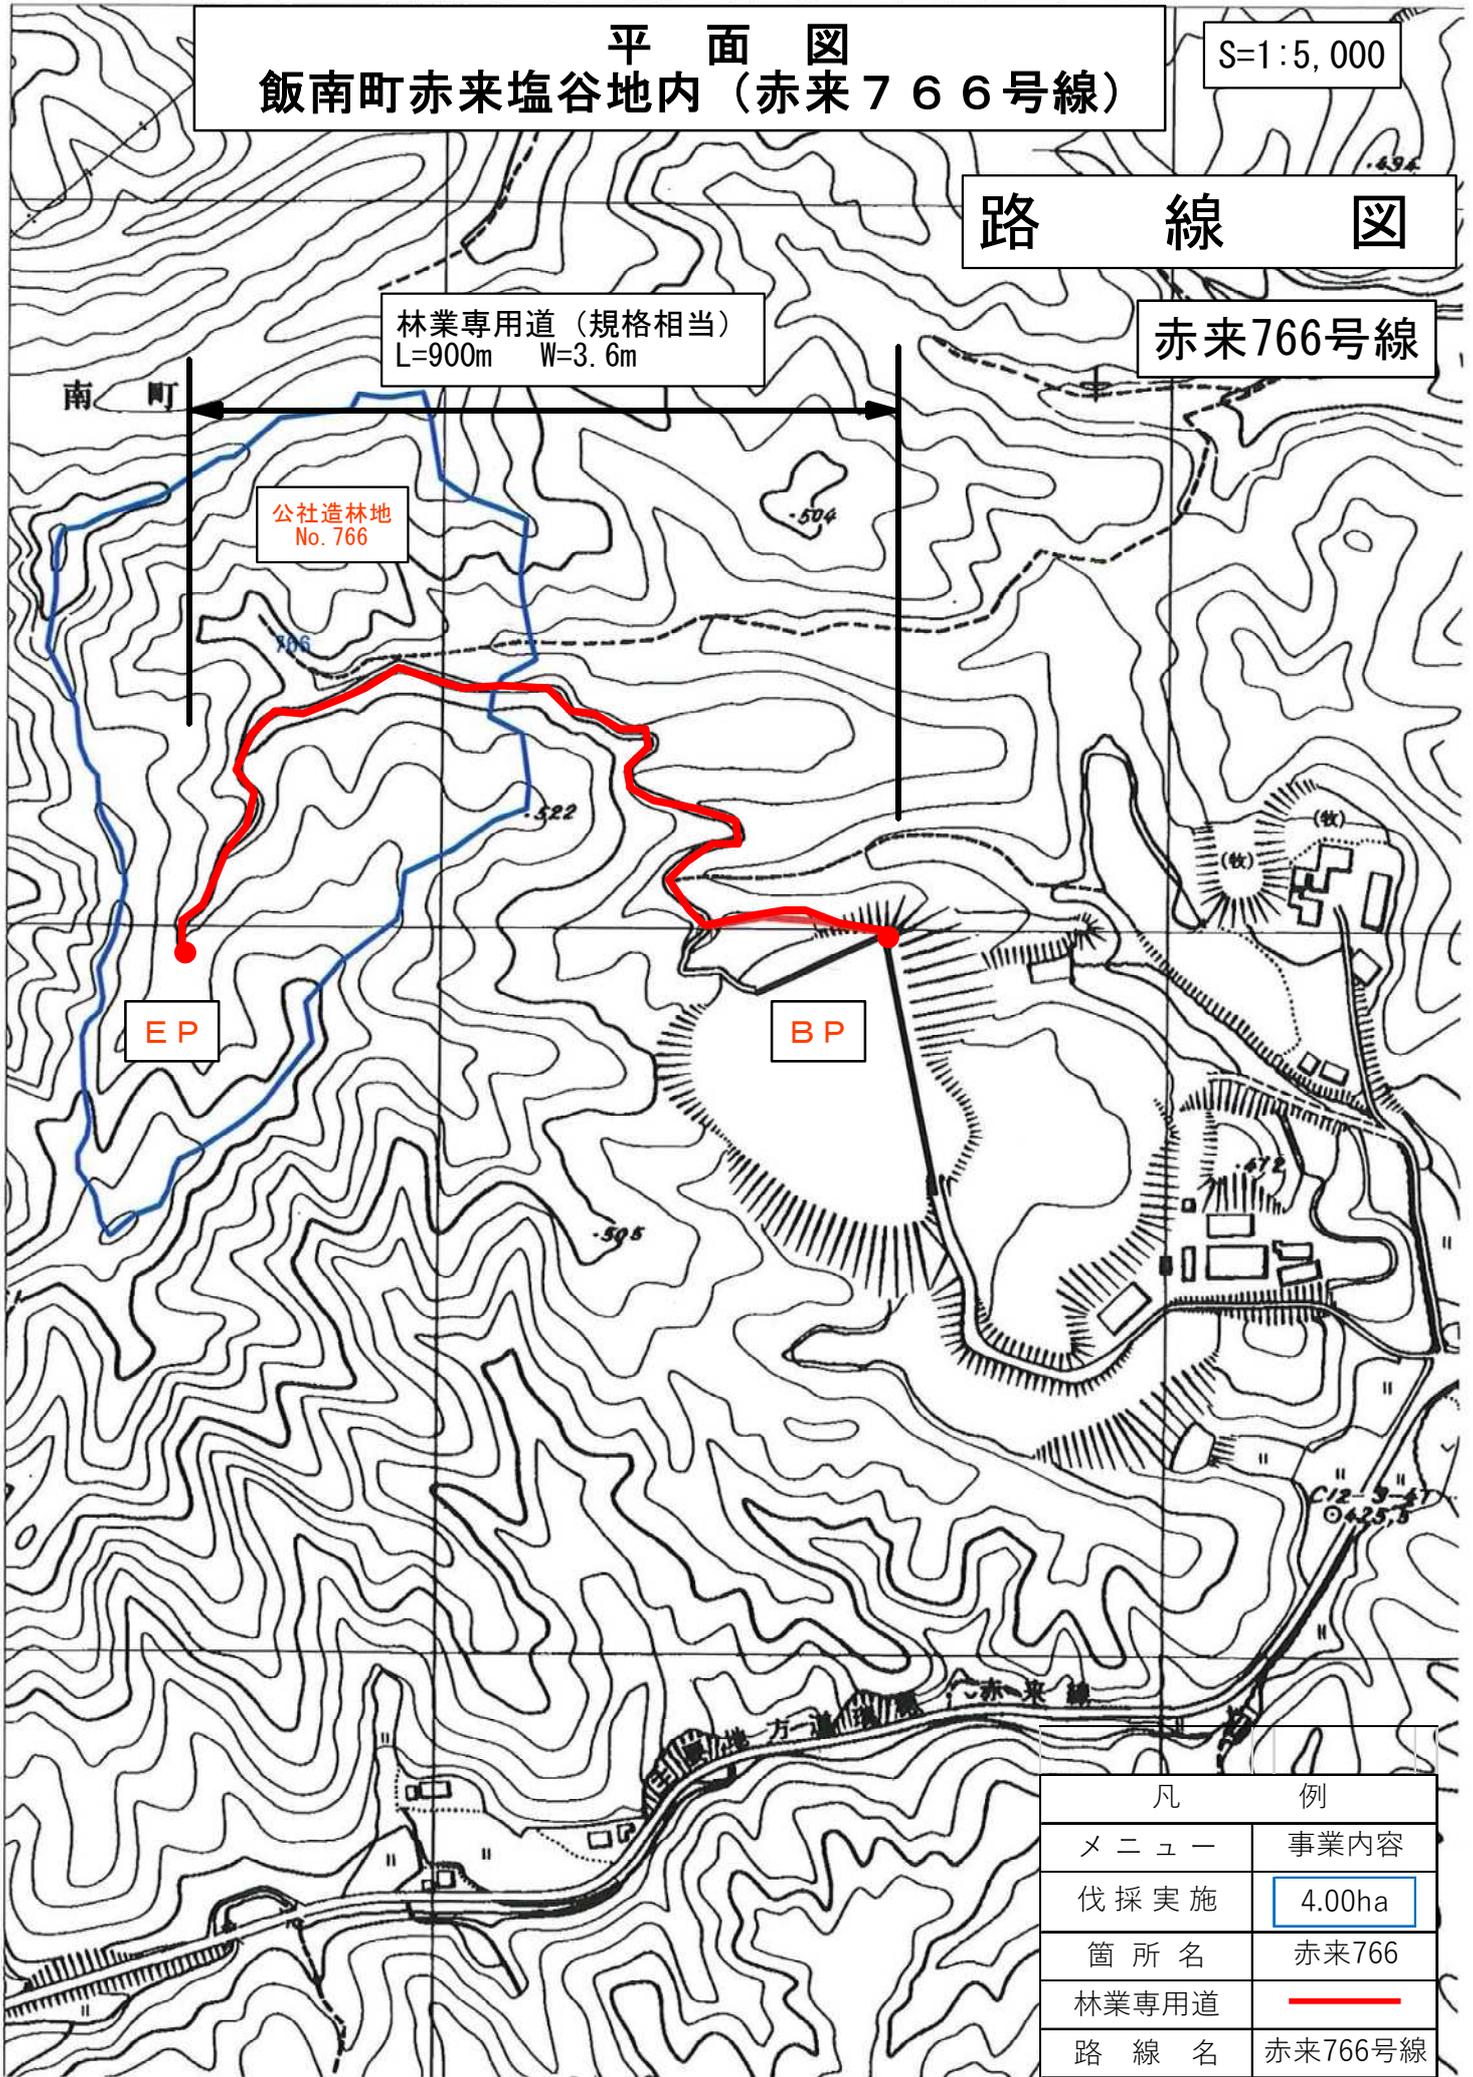

凡 例	
メニユ一	事業内容
伐採実施	4.00ha
箇所名	赤来766
林業専用道	—
路線名	赤来766号線